


DE VOORZITTER,

DE GRIFFIER,

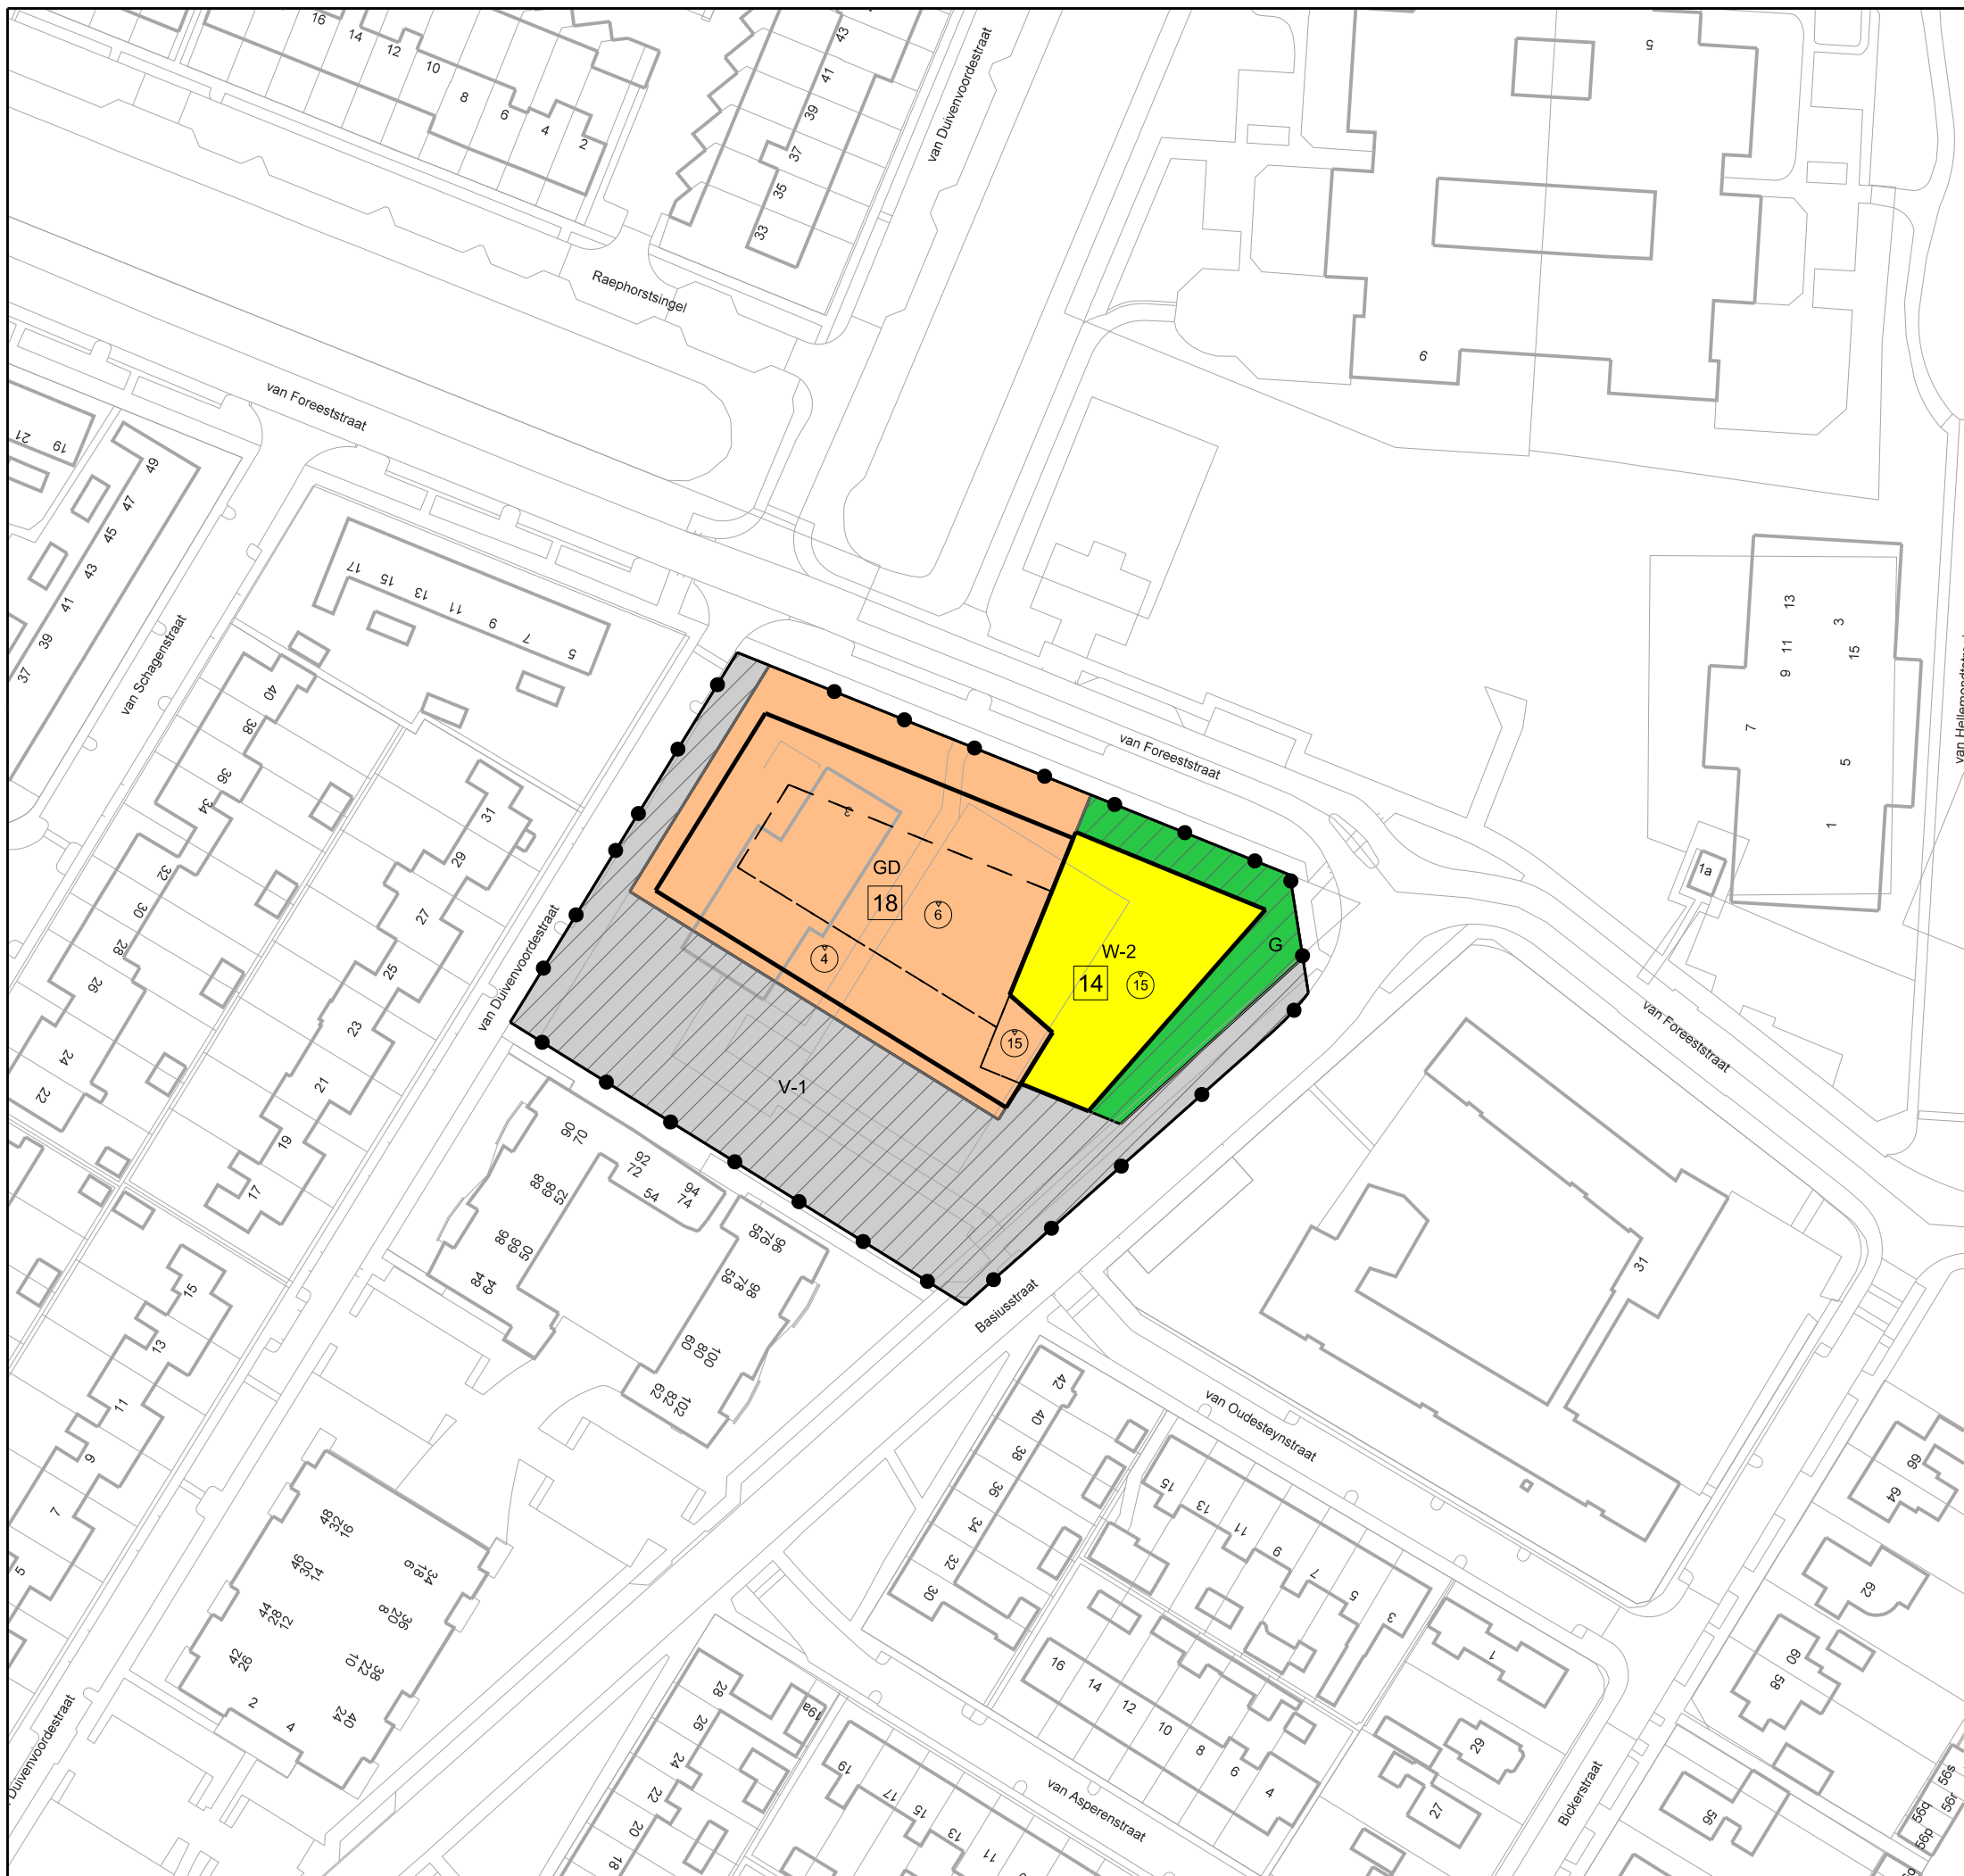

- Plangebied**
- Plangebiedgrens
- Bestemmingen**
- Gemengd
 - Groen
 - Verkeer - 1
 - Wonen - 2
- Gebiedsaanduidingen**
- overige zone - voorwaardelijke verplichting
- Bouwvlak**
- bouwvlak
- Maatvoeringaanduidingen**
- maatvoeringsvlak
 - maximum bouwhoogte (m)
 - maximum aantal wooneenheden

ROTHUIZEN
ARCHITECTEN STEDENBOUWKUNDIGEN

project:	BESTEMMINGSPLAN "VAN DUIVENVOORDESTRAAT"		
gemeente:	HEERHUGOWAARD		
schaal:	1:1.000	voorontwerp:	27-01-2017
formaat:	60 x 30	ontwerp:	05-05-2017
		vastgesteld:	26-03-2019
plan IDN:	NL.IMRO.0398.BP61DUIVENVOORDE-VA02		
getekend:	pej		
projectnummer:	HH4002	blad:	1 van 1
contact:	www.rothuizen.eu		

